


NOM	NUMERO	COORDONNEES	NOM	NUMERO	COORDONNEES
Carrefour	ERC 012	B12	Voie	ERV1 040	E16
Carrefour	ERC 013	D10	Voie	ERV1 041	F16
Carrefour	ERC 022	E12	Voie	ERV1 042	F16
Carrefour	ERC 027	I12-M12	Voie	ERV1 044	F14
Carrefour	ERC 031	J12	Voie	ERV1 047	J16-K16
Carrefour	ERC 033	K12	Voie	ERV1 048	K15-L15
Carrefour	ERC 038	O15	Voie	ERV1 049	L17
Carrefour	ERC 045	F14	Voie	ERV1 050	M17
Voie	ERV2 070	G21	Voie	ERV1 051	M17
Voie	ERV2 072	F20-F21	Voie	ERV1 052	M17-M17
Voie	ERV1 001	K13	Voie	ERV1 053	M16-M16
Voie	ERV1 002	K13	Voie	ERV1 054	M16-M16
Voie	ERV1 003	H14	Voie	ERV1 055	N17-O17
Voie	ERV1 004	K14	Voie	ERV1 056	N16-N16
Voie	ERV1 005	K14	Voie	ERV1 057	L19
Voie	ERV1 006	H14	Voie	ERV1 058	F17-G17
Voie	ERV1 007	I13	Voie	ERV1 059	D16-E16
Voie	ERV1 008	I13	Voie	ERV1 060	F16-G16
Voie	ERV2 009	I13-J13	Voie	ERV1 061	D16-E16
Voie	ERV2 010	I12-I13	Voie	ERV2 062	F19-F20
Voie	ERV1 011	K14	Voie	ERV1 063	G19-H19
Voie	ERV1 014	D10-D11	Voie	ERV1 064	E20-F20
Voie	ERV1 015	D11-E11	Voie	ERV2 065	F20
Voie	ERV1 016	E10	Voie	ERV1 066	E21
Voie	ERV1 018	E11	Voie	ERV1 067	F20-G20
Voie	ERV1 019	D11-E11	Voie	ERV1 068	G20
Voie	ERV1 021	D12	Voie	ERV1 069	G21
Voie	ERV1 023	E12	Voie	ERV2 071	G21-H21-H22
Voie	ERV1 024	F11	Voie	ERV1 073	G23
Voie	ERV1 025	G11	Voie	ERV1 074	G22
Voie	ERV1 026	H10-H11	Voie	ERV1 075	G22-H22
Voie	ERV1 028	G12	Voie	ERV1 076	H22
Voie	ERV1 029	H6	Voie	ERV1 077	H21
Voie	ERV2 030	I11-I11	Voie	ERV1 078	I21
Voie	ERV2 032	J11-K11-K12	Voie	ERV1 079	J3
Voie	ERV1 034	I13-J13	Voie	ERV1 080	D-K8
Voie	ERV1 035	D14-E14	Voie	ERLAI 081	E10-E9-F9
Voie	ERV1 036	E13	Voie	ERLGV 082	D-L 7-8
Voie	ERV2 037	D15-E15	Voie	ERV1 083	I13-I14
Voie	ERV1 039	E15	Voie	ERV2 084	K12

**LEGENDE**

- ERV1 - Emplacement réservé Voie, largeur minimum 4.5 m
- ERV2 - Emplacement réservé Voie, largeur minimum 7 m
- ERC - Emplacement réservé de Carrefour
- ERTGV - Emplacement réservé pour Emprise du TVG
- ERAI - Emplacement réservé pour Assainissement
- SA - Servitude agricole

- ZONE UA**  
Secteur UAa Centre Ville en ordre continu  
Secteur UAb Entrée de Ville Ouest  
Secteur UAc Espaces entre ville et fossés  
Secteur UAd Urbanisation des glaciés E.  
Secteur UAe Urbanisation des glaciés S.O.
- ZONE UB**  
Secteur UBa Développement entre ville et hameaux  
Secteur UBb Urbanisation le long des voies  
Secteur UBc Développement commercial
- ZONE UC**  
Secteur UCa Extension par lotissements  
Secteur UCb Cité Clark  
Secteur UCc Développement autour du Cim. Israélite  
Secteur UCd Urbanisation avec maintien du parcellaire  
Secteur UCe Cité des Chasseurs et groupe d'habitation Sanef
- Zone UD** Centre des hameaux
- Zone UE** Equipements publics
- Zone UX** Zone d'activités existante  
Secteur UXa Etablissement industriel Dépalor
- Zone 1AU** Développement futur de la commune
- Zone 1AU V** ZAC Vauban
- Zone 1AU XL** ZAC Louvois
- Zone 1AU X** Développement futur d'activités
- Zone 2AU** Développement futur par ZAC
- Zone 2AUX** Développement futur d'activités par ZAC
- Zone A** Zone Agricole
- Zone N** Zone Naturelle

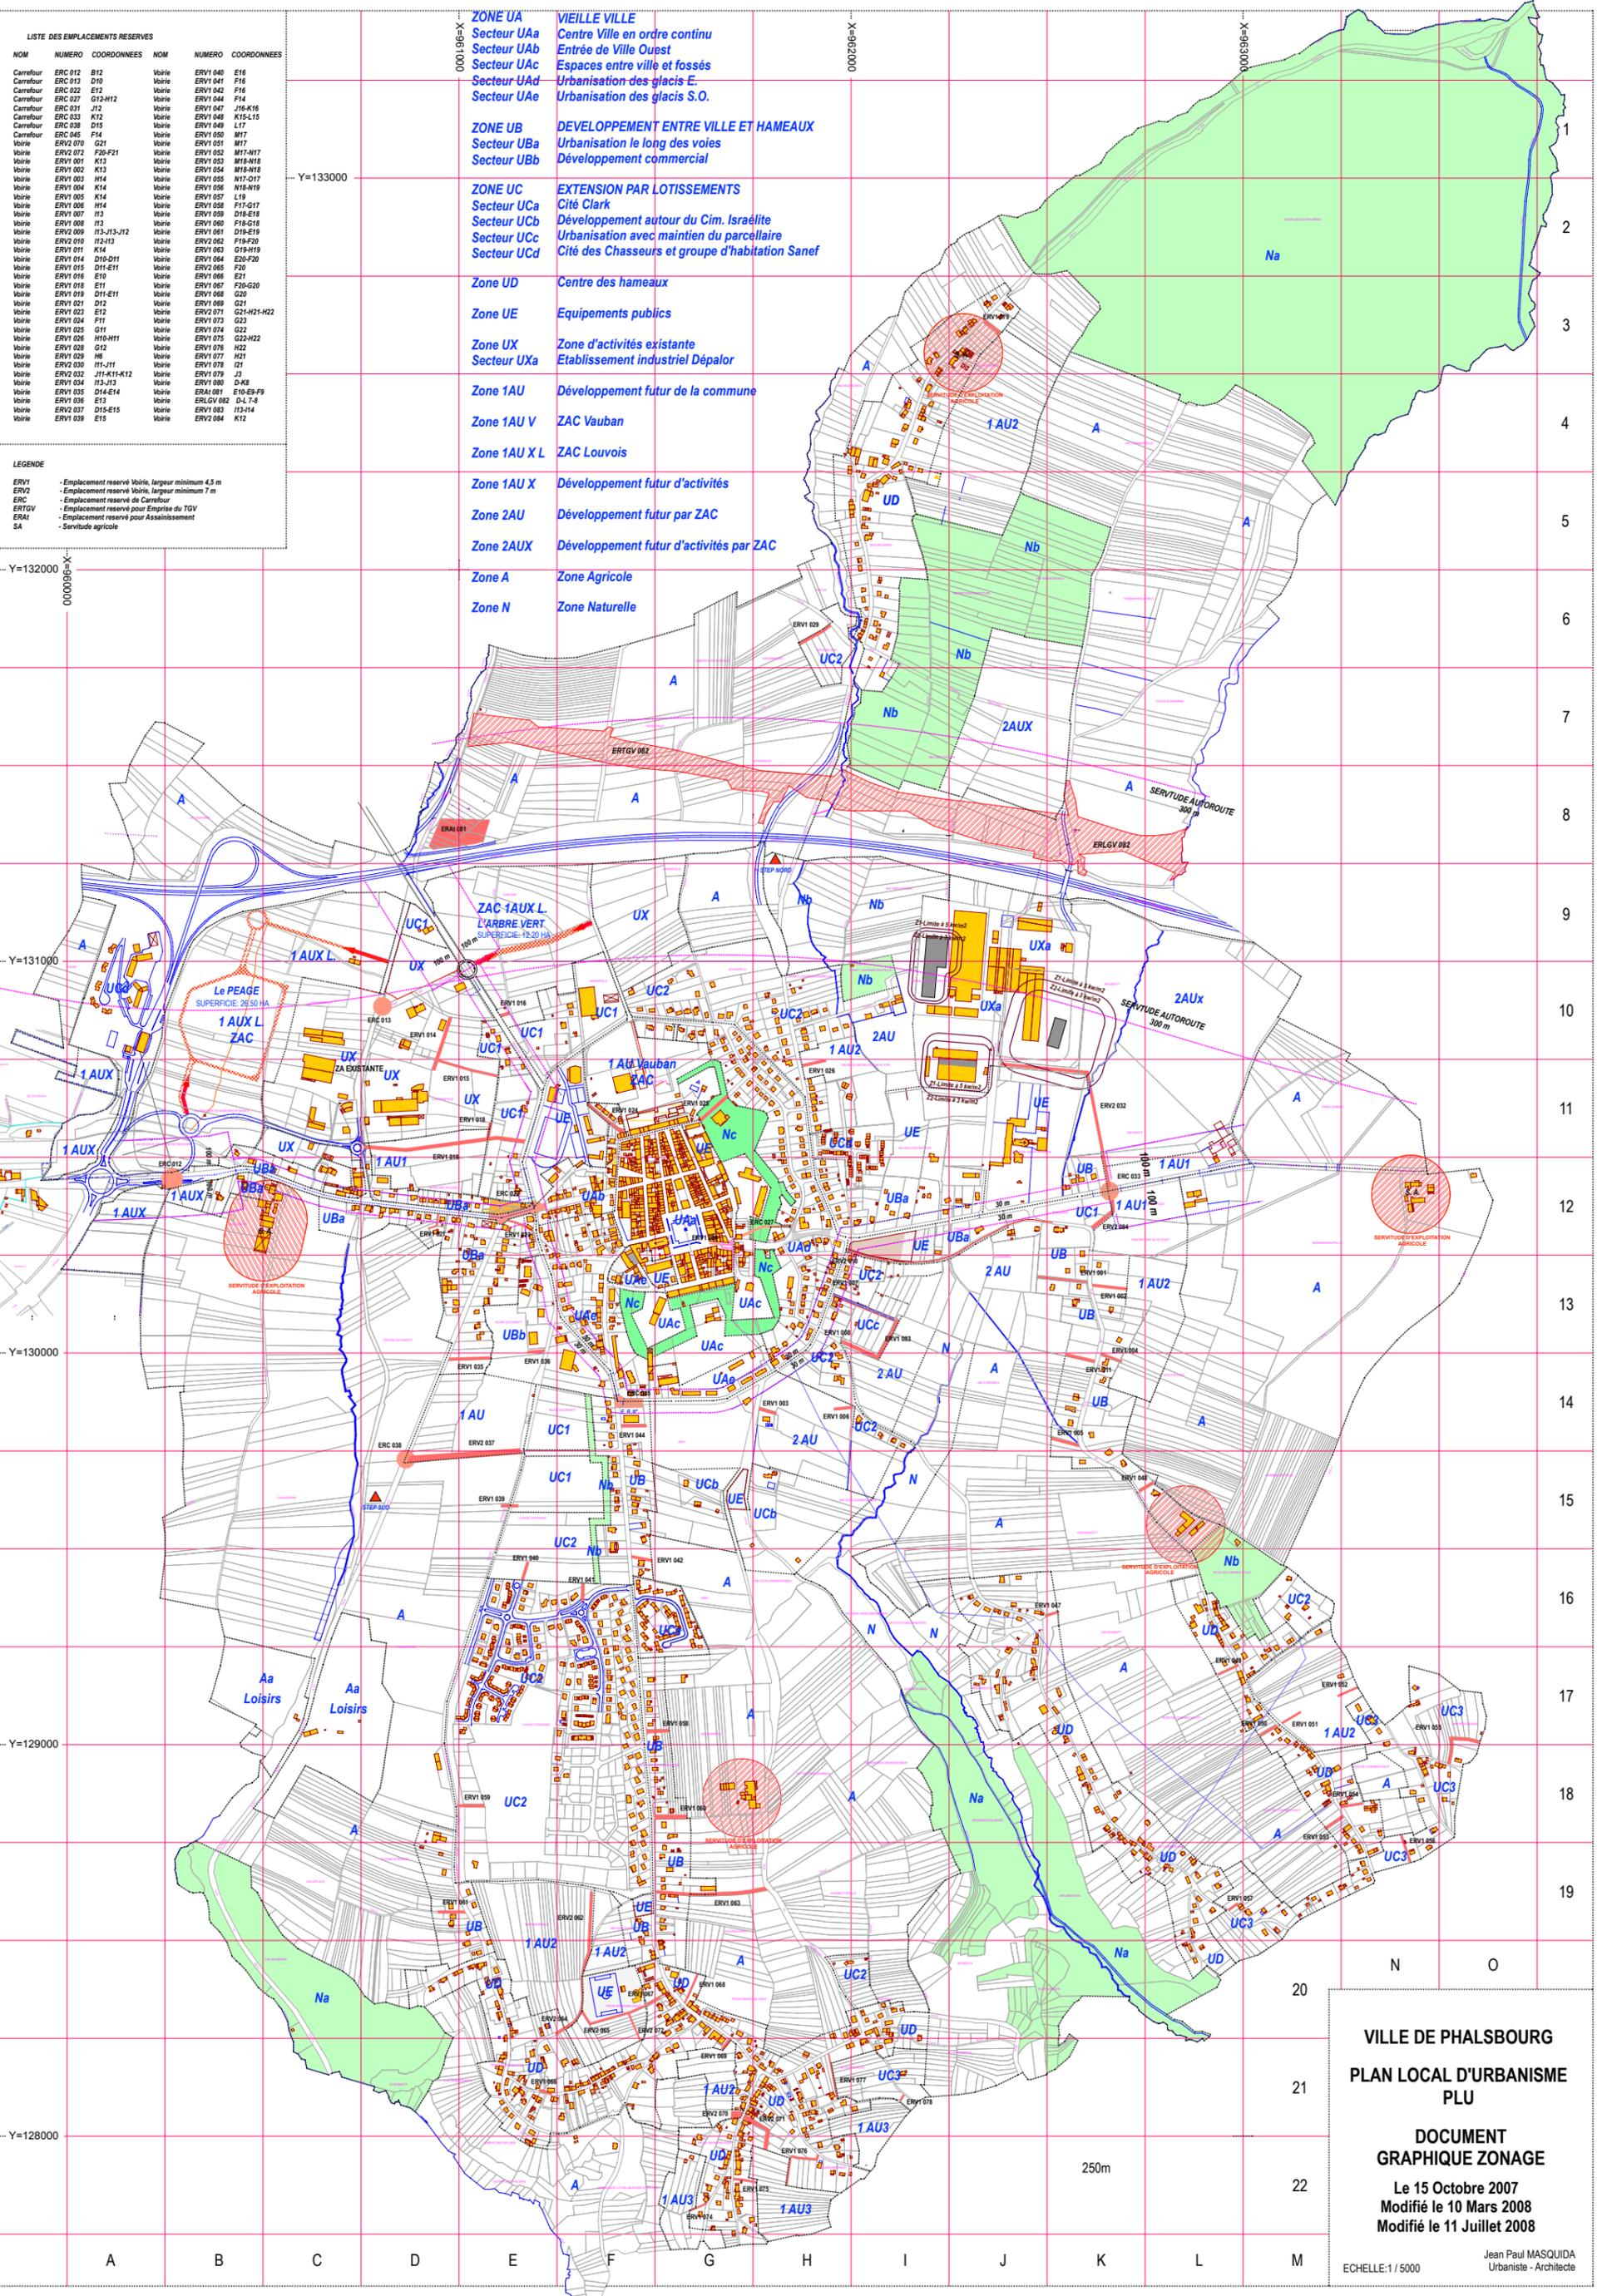

VILLE DE PHALSBURG  
 PLAN LOCAL D'URBANISME  
 PLU  
 DOCUMENT  
 GRAPHIQUE ZONAGE  
 Le 15 Octobre 2007  
 Modifié le 10 Mars 2008  
 Modifié le 11 Juillet 2008  
 Jean Paul MASQUIDA  
 Urbaniste - Architecte

ECHELLE:1/5000